



SECTION 30

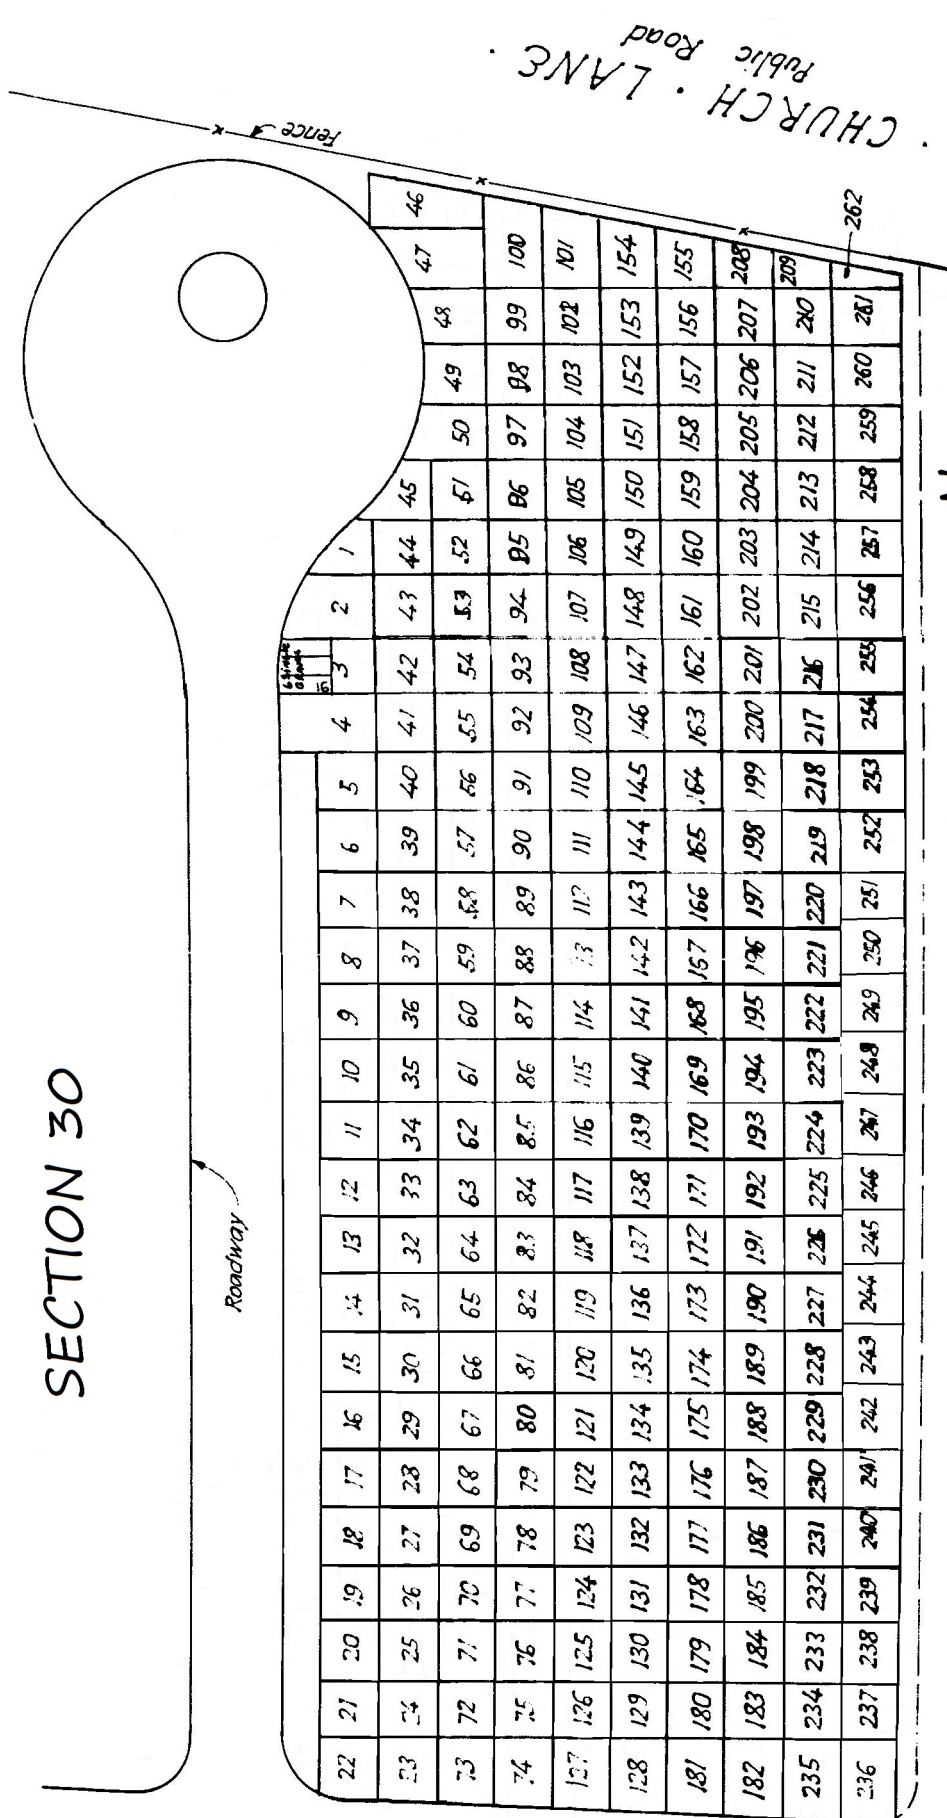

22	23	24	
----	----	-----	-----	

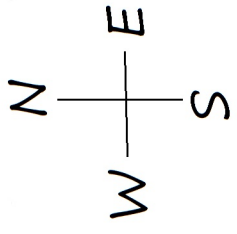

STONEHURST

CHURCH LANE
Public Road

Roadway

Fence